



Bostadsfaktablad

D232, D242, D252

3 rok, 77,8 kvm

Finns på Normalplan 3-5


Skala 1:100 1cm=1m

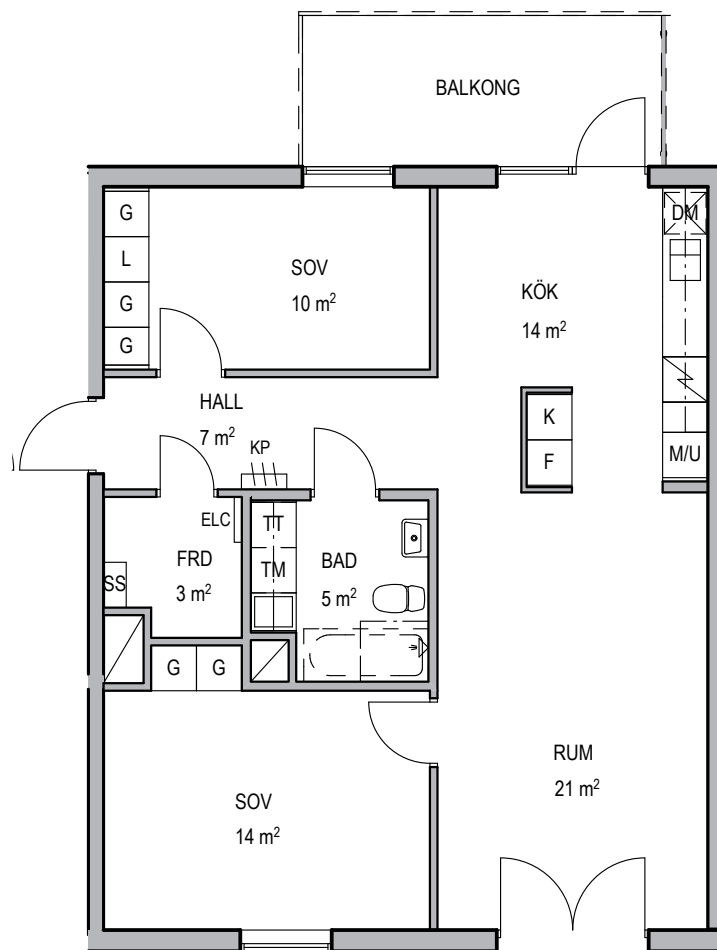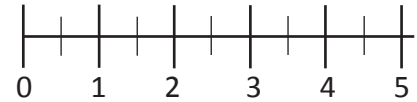

Förkortningar

M/U = Mikro/Ugn
 FRD = Förråd
 KP = Kapphylla
 ELC = El-central
 KLK = Klädkammare
 ST = Städskåp
 G = Garderob
 L = Linneskåp
 TM = Tvättmaskin
 TT = Torktumlare
 TP = Tvättpelare
 F = Frysskåp
 K = Kylskåp
 DM = Diskmaskin
 H = Högsåp
 K/F = Kyl/Frys
 SS = Städsset

KÖKSTYP K2a

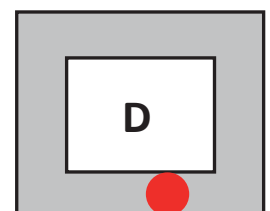

SVENSK  FASTIGHETFÖRMEDLING

Tel 0300-722 22

e-mail sf.kungsbacka@svensfast.se