





## Bostadsfaktablad

**D323**

4 rok, 91,6 kvm

Finns på Gårdsplan

Skala 1:100 1cm=1m

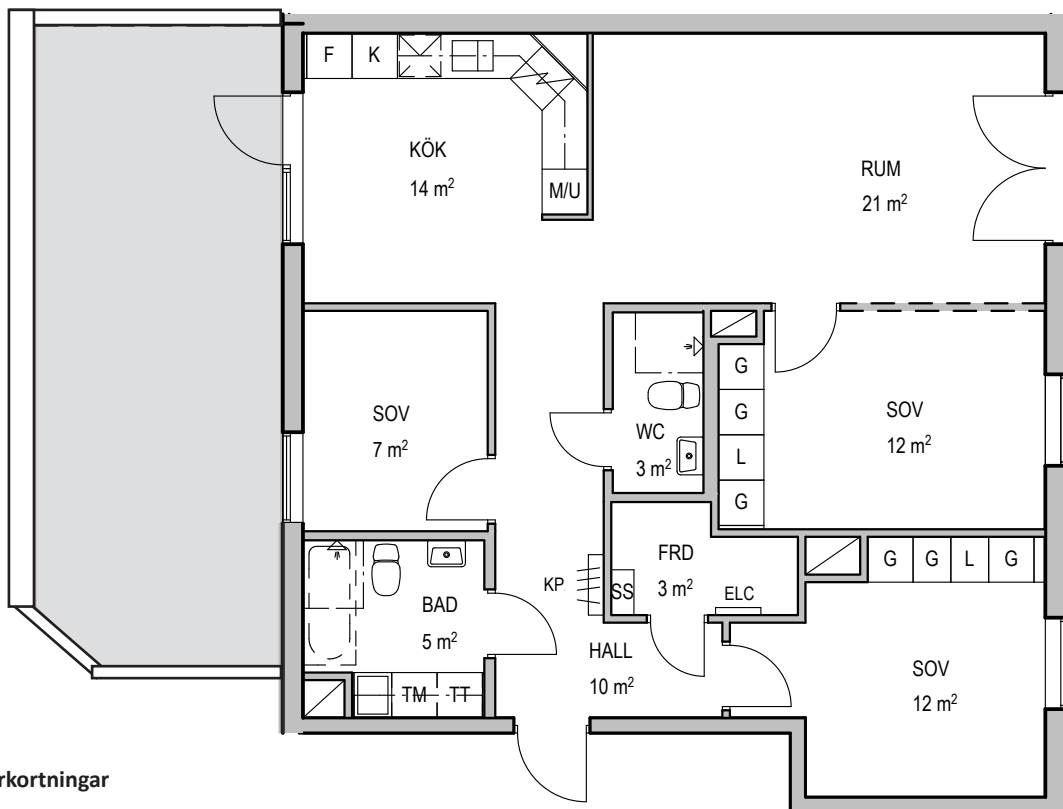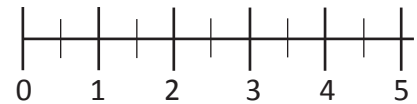

### Förkortningar

M/U = Mikro/Ugn  
 FRD = Förråd  
 KP = Kapphylla  
 ELC = El-central  
 KLK = Klädkammare  
 ST = Städskåp  
 G = Garderob  
 L = Linneskåp  
 TM = Tvättmaskin  
 TT = Torktumlare  
 TP = Tvättpelare  
 F = Frysskåp  
 K = Kylskåp  
 DM = Diskmaskin  
 H = Högsåp  
 K/F = Kyl/Frys  
 SS = Ståset

KÖKSTYP K16b

