



## Bostadsfaktablad

**D333, D343, D353**

4 rok, 91,6 kvm

Finns på Normalplan 3-5


Skala 1:100 1cm=1m

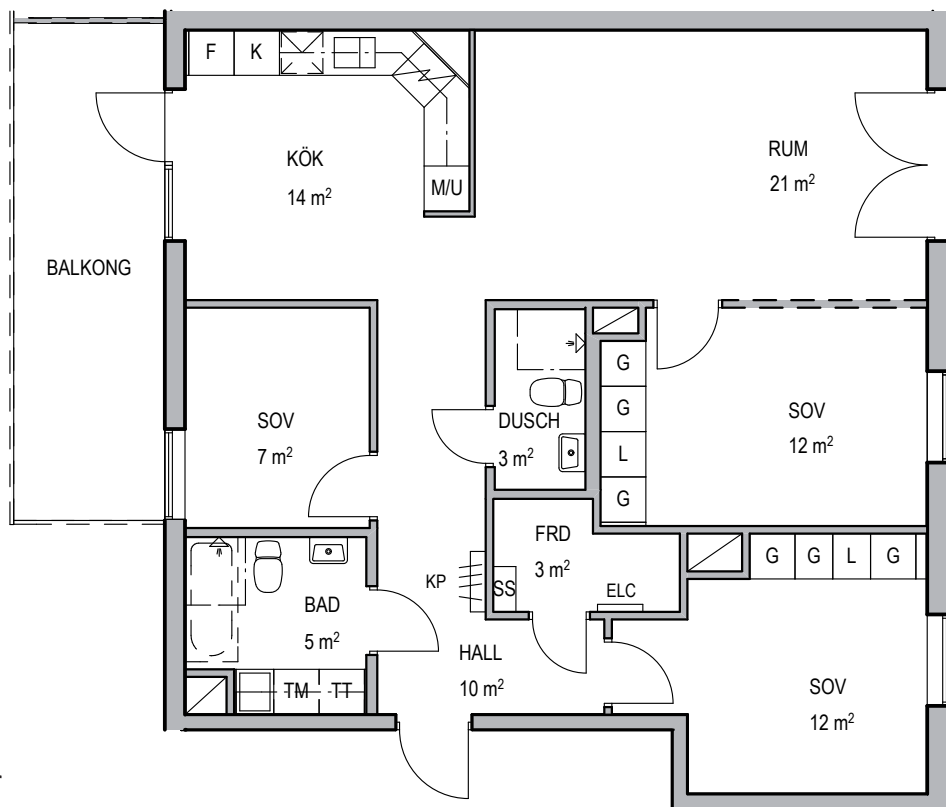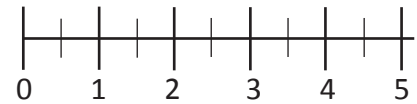

### Förkortningar

M/U = Mikro/Ugn  
 FRD = Förråd  
 KP = Kapphylla  
 ELC = El-central  
 KLK = Klädkammare  
 ST = Städskåp  
 G = Garderob  
 L = Linneskåp  
 TM = Tvättmaskin  
 TT = Torktumlare  
 TP = Tvättpelare  
 F = Frysskåp  
 K = Kylskåp  
 DM = Diskmaskin  
 H = Högskåp  
 K/F = Kyl/Frys  
 SS = Städsset

**KÖKSTYP K16b**

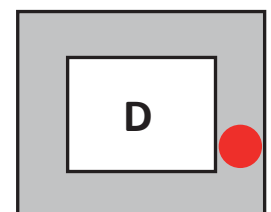

SVENSK  FASTIGHETSFÖRMEDLING

Tel 0300-722 22

e-mail [sf.kungsbacka@svenskfast.se](mailto:sf.kungsbacka@svenskfast.se)