





Bostadsfaktablad

D522

4 rok, 92,8 kvm

Finns på Gårdsplan

Skala 1:100 1cm=1m

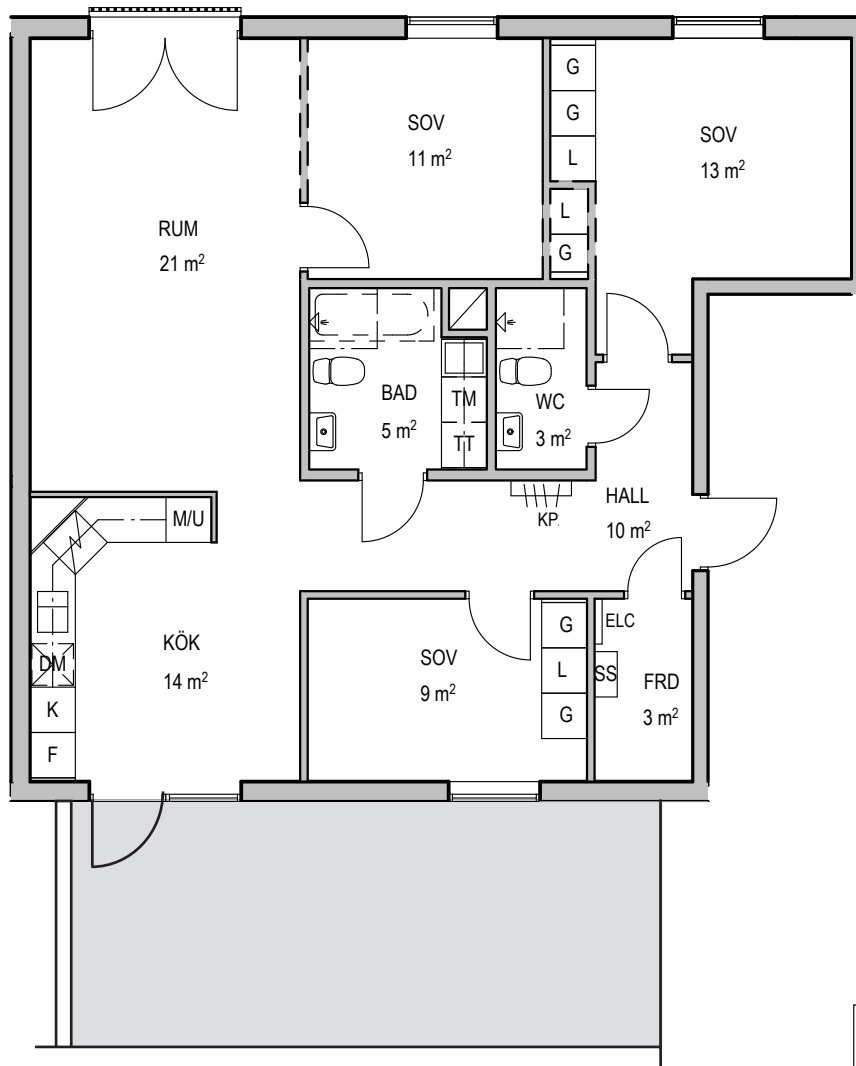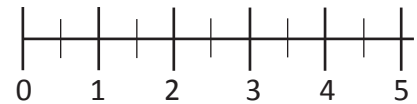

Förkortningar

M/U = Mikro/Ugn
 FRD = Förråd
 KP = Kapphylla
 ELC = El-central
 KLK = Klädkammare
 ST = Städsåp
 G = Garderob
 L = Linnesåp
 TM = Tvåttmaskin
 TT = Torktumlare
 TP = Tvåttpelare
 F = Fryssåp
 K = Kylsåp
 DM = Diskmaskin
 H = Högsåp
 K/F = Kyl/Frys
 SS = Stådet

KÖKSTYP K16b

