



## Bostadsfaktablad

**D532, D542, D552**

4 rok, 92,8 kvm

Finns på Normalplan 3-5


Skala 1:100 1cm=1m

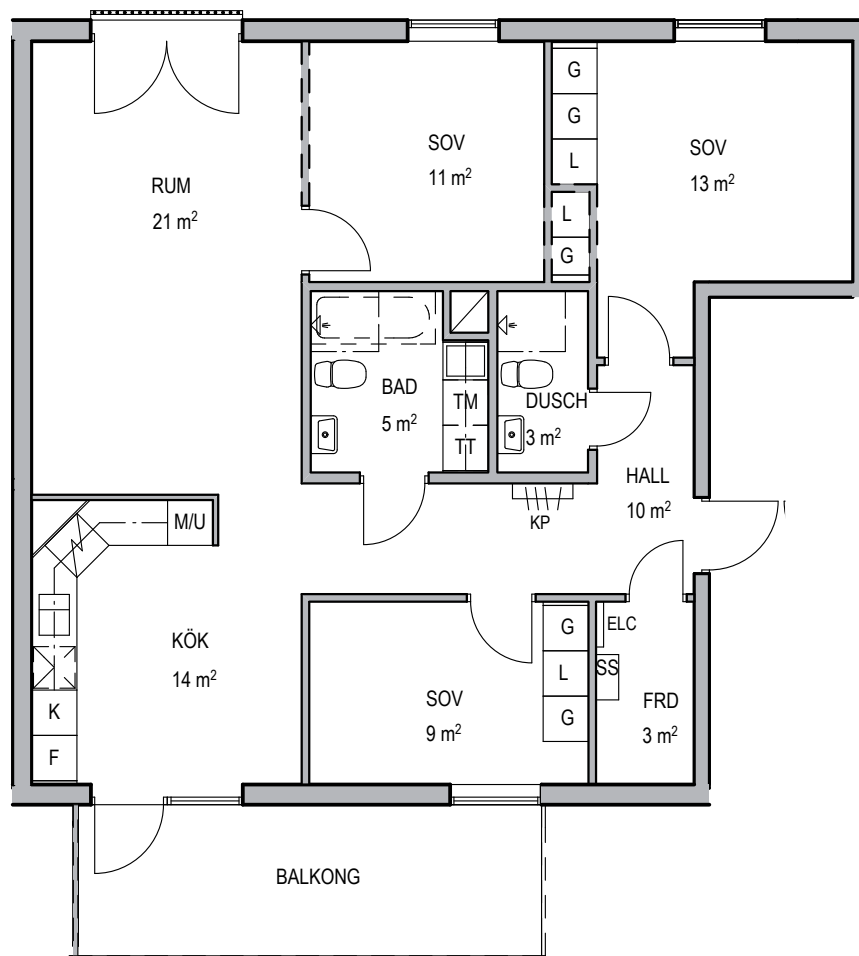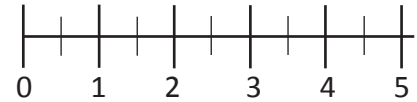

### Förkortningar

- M/U = Mikro/Ugn
- FRD = Förråd
- KP = Kaphylla
- ELC = El-central
- KLK = Klädkammare
- ST = Städsåp
- G = Garderob
- L = Linnesåp
- TM = Tvättmaskin
- TT = Torktumlare
- TP = Tvättpelare
- F = Fryssåp
- K = Kylåp
- DM = Diskmaskin
- H = Högåp
- K/F = Kyl/Frys
- SS = Ståset

**KÖKSTYP K16b**

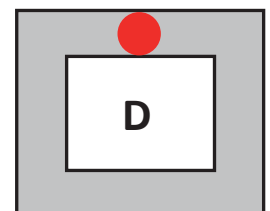

SVENSK  FASTIGHETSFÖRMEDLING

Tel 0300-722 22

e-mail [sf.kungsbacka@svensfast.se](mailto:sf.kungsbacka@svensfast.se)