



Bostadsfaktablad

D633, D643, D653

3 rok, 71,1 kvm

Finns på Normalplan 3-5


Skala 1:100 1cm=1m

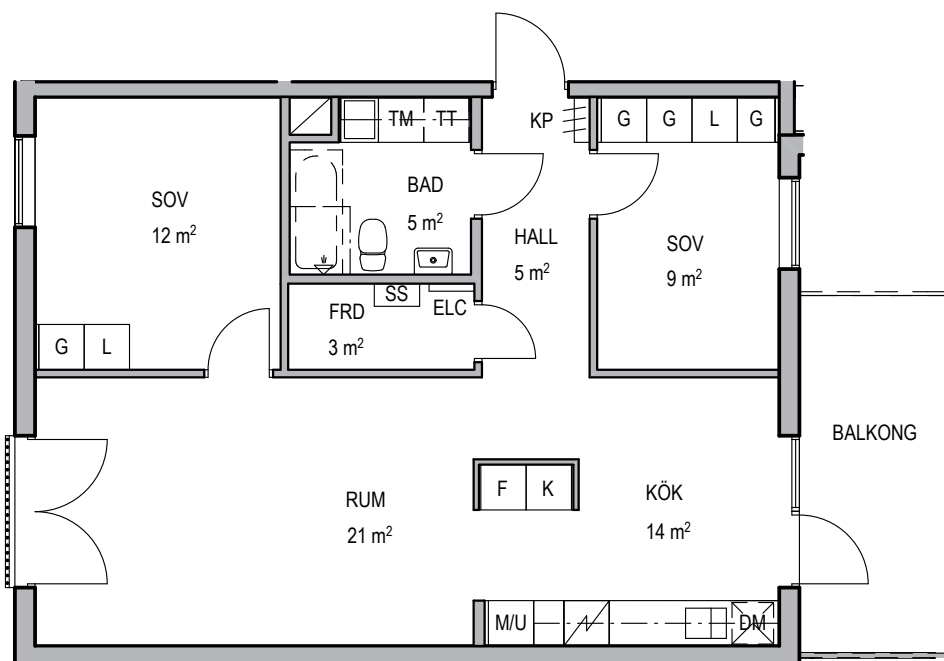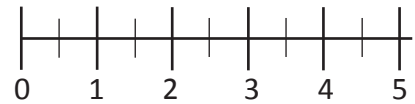

Förkortningar

M/U = Mikro/Ugn
 FRD = Förråd
 KP = Kapphylla
 ELC = El-central
 KLK = Klädkammare
 ST = Städsåp
 G = Garderob
 L = Linnesåp
 TM = Tvåttmaskin
 TT = Torktumlare
 TP = Tvåttpelare
 F = Fryssåp
 K = Kylsåp
 DM = Diskmaskin
 H = Högsåp
 K/F = Kyl/Frys
 SS = Ståset

KÖKSTYP K2a

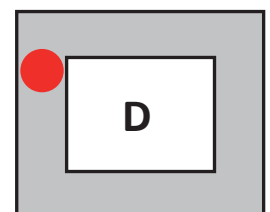

SVENSK  FASTIGHETSFÖRMEDLING

Tel 0300-722 22

e-mail sf.kungsbacka@svensfast.se