



Bostadsfaktablad

D732, D742, D752

2 rok, 51,4 kvm

Finns på Normalplan 3-5


Skala 1:100 1cm=1m

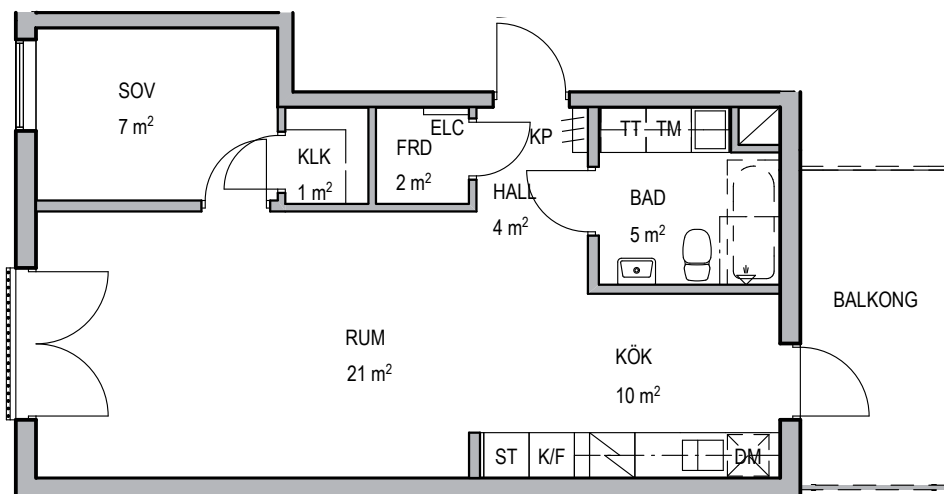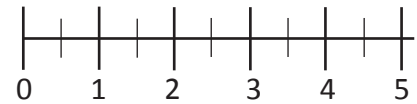

Förkortningar

M/U = Mikro/Ugn
 FRD = Förråd
 KP = Kapphylla
 ELC = El-central
 KLK = Klädkammare
 ST = Städsåp
 G = Garderob
 L = Linnesåp
 TM = Tvättmaskin
 TT = Torktumlare
 TP = Tvättpelare
 F = Fryssåp
 K = Kylåp
 DM = Diskmaskin
 H = Högåp
 K/F = Kyl/Frys
 SS = Ståset

KÖKSTYP K13b

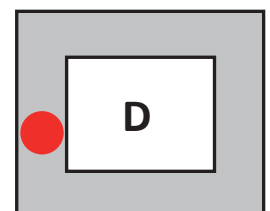

SVENSK  FASTIGHETSFORMEDLING

Tel 0300-722 22

e-mail sf.kungsbacka@svensfast.se