



## Bostadsfaktablad

**D762**

2 rok, 50,8 kvm

Finns på Vindsplan


Skala 1:100 1cm=1m

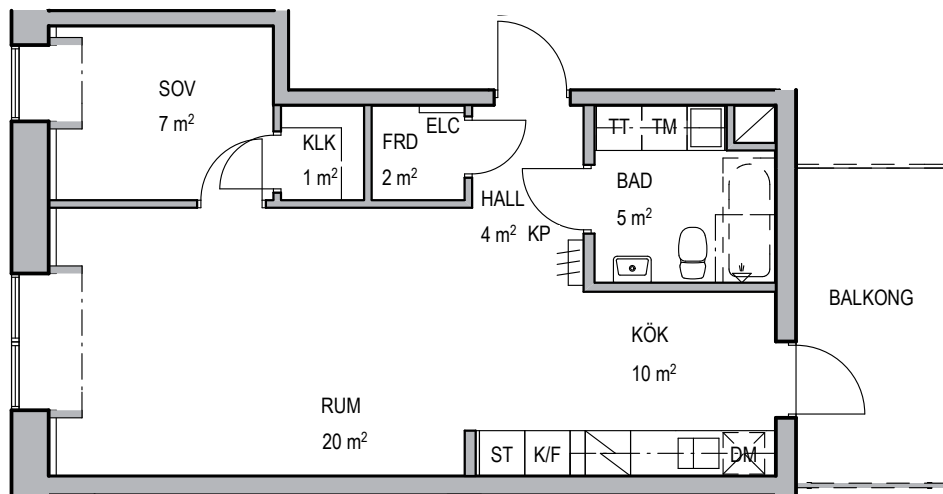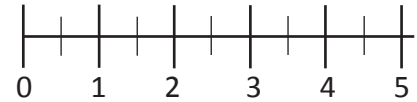

### Förkortningar

M/U = Mikro/Ugn  
 FRD = Förråd  
 KP = Kapphylla  
 ELC = El-central  
 KLK = Klädkammare  
 ST = Städsåp  
 G = Garderob  
 L = Linnesåp  
 TM = Tvättmaskin  
 TT = Torktumlare  
 TP = Tvättpelare  
 F = Fryssåp  
 K = Kylsåp  
 DM = Diskmaskin  
 H = Högsåp  
 K/F = Kyl/Frys  
 SS = Ståset

**KÖKSTYP K13b**

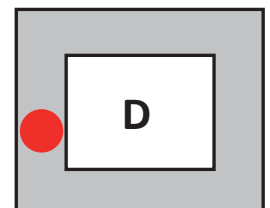

SVENSK  FASTIGHETSFÖRMEDLING

Tel 0300-722 22

e-mail sf.kungsbacka@svensfast.se