




Bostadsfaktablad

A121

4 rok, 90,6 kvm

Finns på gårdsplan

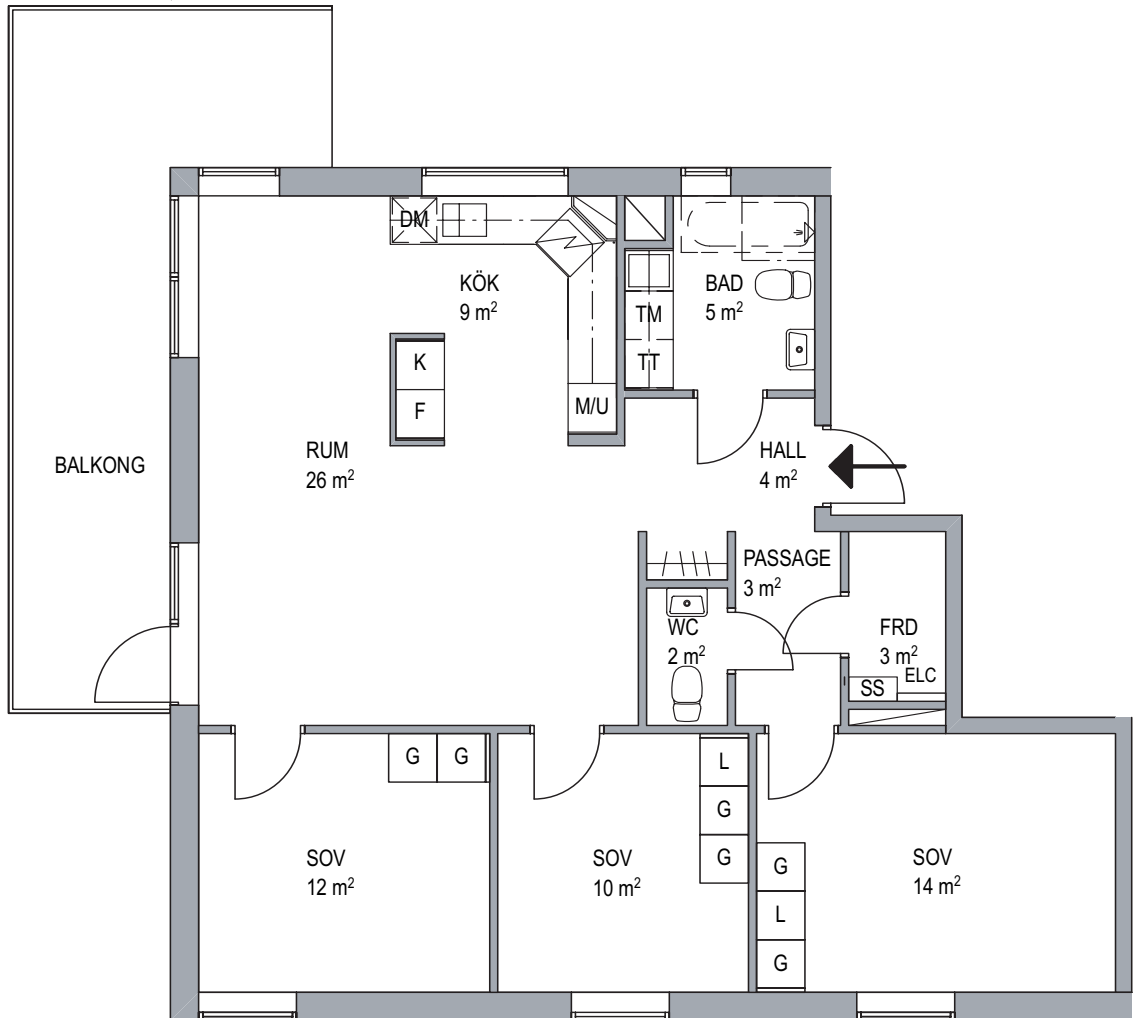

Förkortningar

KLK = klädkammare
 ST = städsåp
 G = garderob
 L = linnesåp
 TM = tvåttmaskin
 TT = torktumlare
 TP=Tvåttpelare
 F = fryssåp
 K = kylsåp
 DM = diskmaskin
 H = högsåp
 SS = stådsset

Skala 1:100 1cm=1m

