


Bostadsfaktablad Typ:3As

B323, B723

2 rok, 59 kvm

Finns på gårdsplan

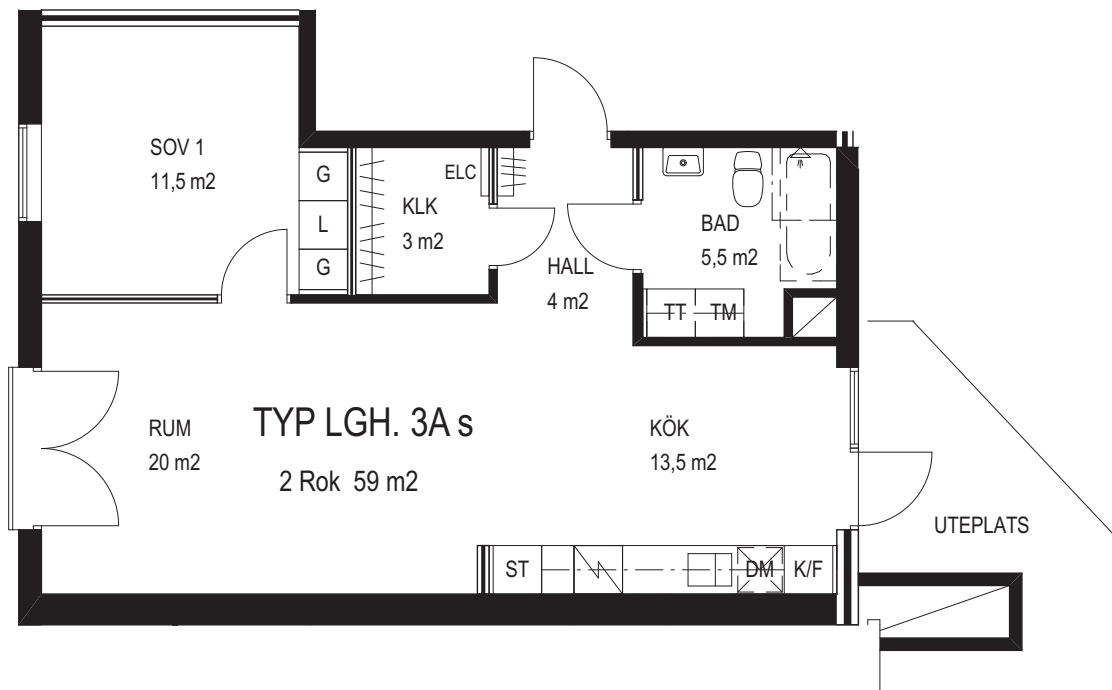

Skala 1:100 1cm=1m



Förkortningar

KLK = klädkammare
 ST = städsåp
 G = garderob
 L = linnesåp
 TM = tvåttmaskin
 TT = torktumlare
 TP=tvåttpelare
 F = fryssåp
 K = kylsåp
 DM = diskmaskin
 H = högssåp
 ST = städsåp