


Bostadsfaktablad Typ:3A


B121, B521

2 rok, 59 kvm

Finns på gårdsplan

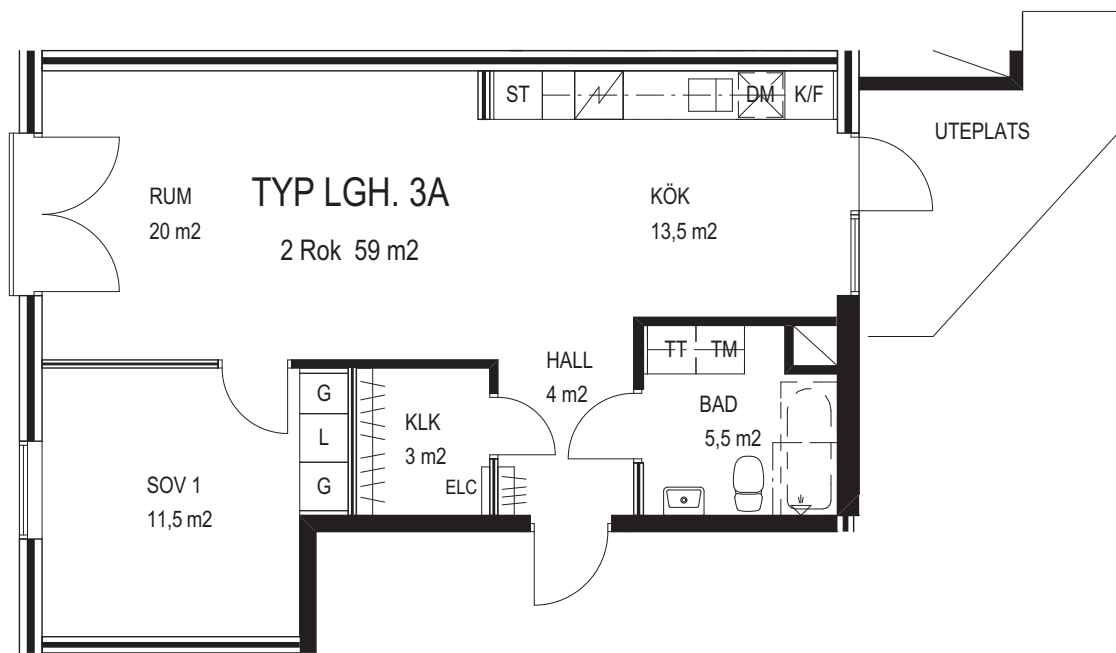

Skala 1:100 1cm=1m

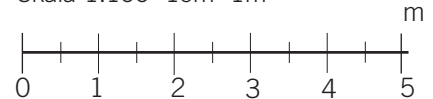

Förkortningar

KLK = klädkammare
 ST = städskåp
 G = garderob
 L = linneskåp
 TM = tvättmaskin
 TT = torktumlare
 TP=tvättpelare
 F = frysskåp
 K = kylskåp
 DM = diskmaskin
 H = högskåp
 ST = städskåp

Vi reserverar oss för eventuella ändringar

SVENSK FASTIGHETS FÖRMEDLING

Tel 0300-722 22
 e-mail sf.kungälv@svenskfaste.se

2008-04-09