


## Bostadsfaktablad Typ:1As


**B122, B132, B142, B522, B532, B542**

3 rok, 68 kvm

Finns på gårdsplan och normalplan

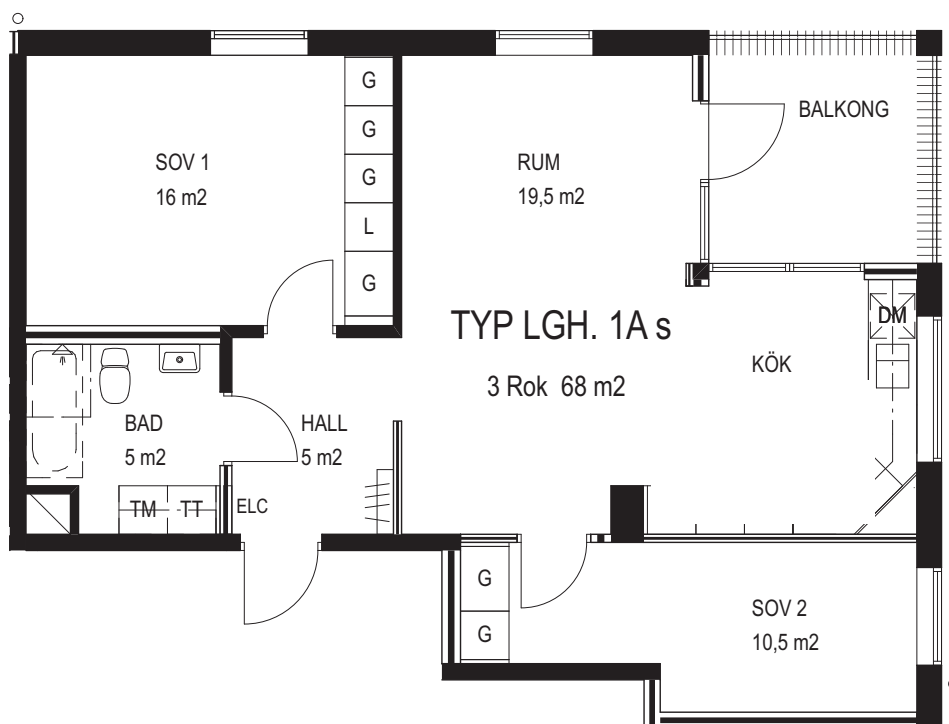

Skala 1:100 1cm=1m

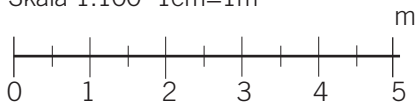

### Förkortningar

KLK = klädkammare  
 ST = städsåp  
 G = garderob  
 L = linnesåp  
 TM = tvättmaskin  
 TT = torktumlare  
 TP=tvättpelare  
 F = fryssåp  
 K = kylsåp  
 DM = diskmaskin  
 H = høgssåp  
 ST = städsåp