


## Bostadsfaktablad Typ:2Gs


### B222

2 rok, 63 kvm

Finns på gårdsplan

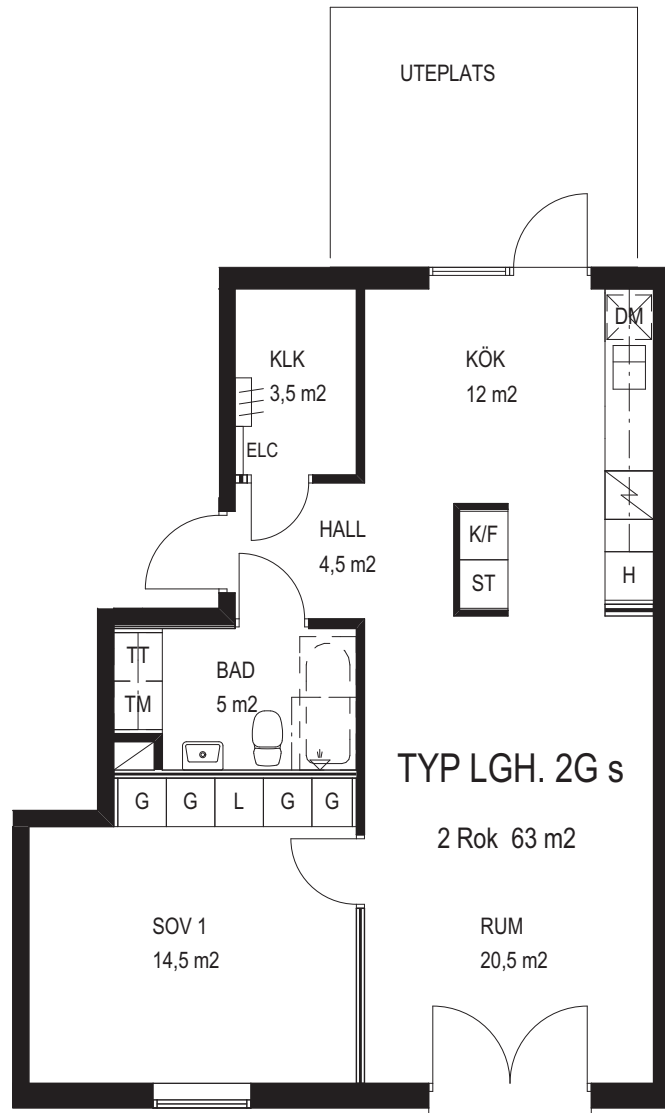

Skala 1:100 1cm=1m

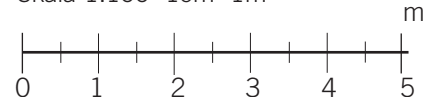

#### Förkortningar

KLK = klädkammare  
 ST = städskåp  
 G = garderob  
 L = linneskåp  
 TM = tvättmaskin  
 TT = torktumlare  
 TP=tvättpelare  
 F = frysskåp  
 K = kylskåp  
 DM = diskmaskin  
 H = högskåp  
 ST = städskåp