


Bostadsfaktablad Typ:2E


B232, B242, B432, B442, B632, B642, B832, B842

2,5 rok, 69 kvm

Finns på normalplan

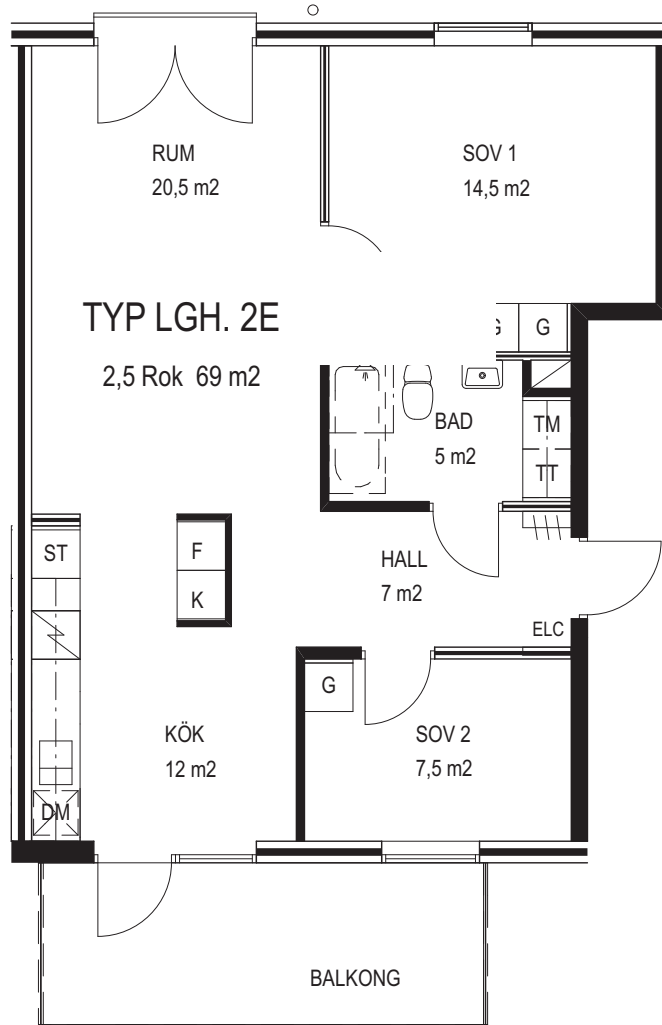

Skala 1:100 1cm=1m

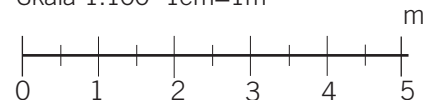

Förkortningar

KLK = klädkammare
 ST = städsåp
 G = garderob
 L = linnesåp
 TM = tvåttmaskin
 TT = torktumlare
 TP=tvåttpelare
 F = fryssåp
 K = kylsåp
 DM = diskmaskin
 H = högssåp
 ST = städsåp

Vi reserverar oss för eventuella ändringar

SVENSK FASTIGHETSFRMEDLING

Tel 0300-722 22
 e-mail sf.kungälv@svenskfaste.se

2008-04-09