


Bostadsfaktablad Typ:2F


B252, B452, B652, B852

2,5 rok, 67 kvm

Finns på vindsplan

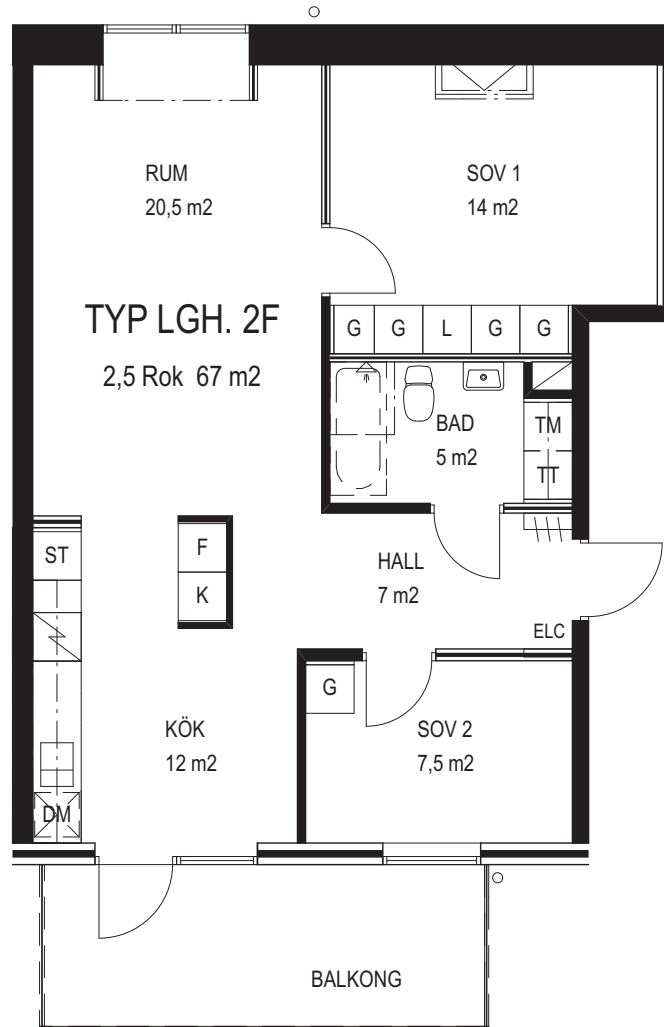

Skala 1:100 1cm=1m

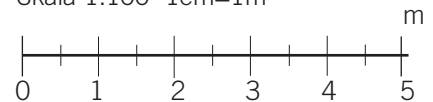

Förkortningar

KLK = klädkammare
 ST = städsåp
 G = garderob
 L = linnesåp
 TM = tvåttmaskin
 TT = torktumlare
 TP=tvåttpelare
 F = fryssåp
 K = kylsåp
 DM = diskmaskin
 H = högssåp
 ST = städsåp