


## Bostadsfaktablad Typ:2A


**B321, B721**

2,5 rok, 63 kvm

Finns på gårdsplan

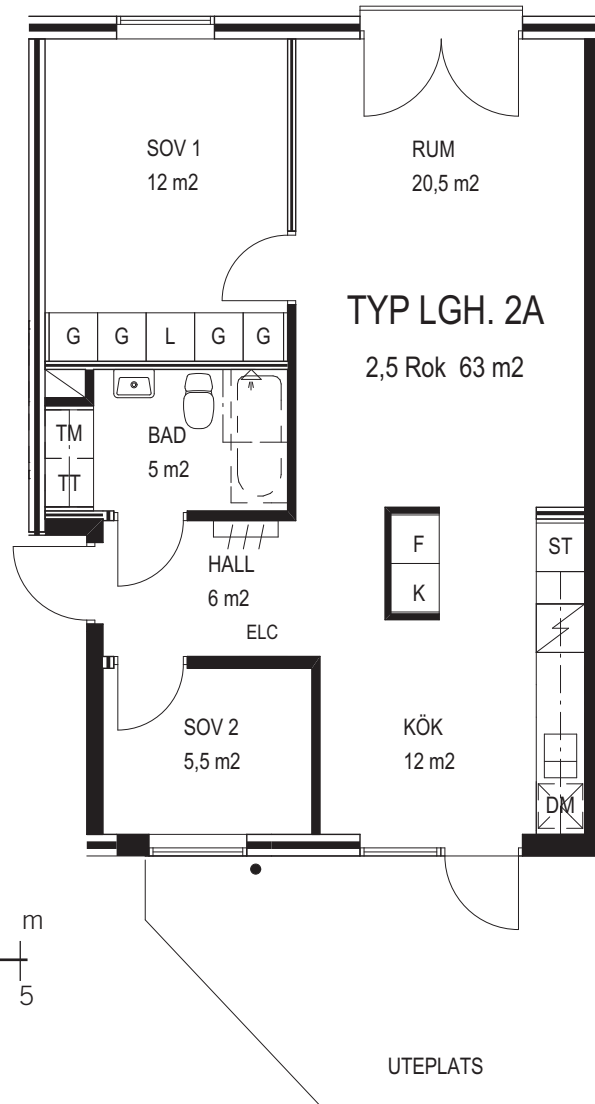

Skala 1:100 1cm=1m

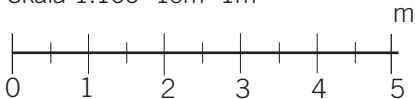

### Förkortningar

KLK = klädkammare  
 ST = städsåp  
 G = garderob  
 L = linnesåp  
 TM = tvättmaskin  
 TT = torktumlare  
 TP=tvättpelare  
 F = fryssåp  
 K = kylsåp  
 DM = diskmaskin  
 H = högsåp  
 ST = städsåp