



Bostadsfaktablad Typ:1A

B322, B332, B342, B722, B732, B742

3 rok, 68 kvm

Finns på gårdsplan och normalplan

Skala 1:100 1cm=1m

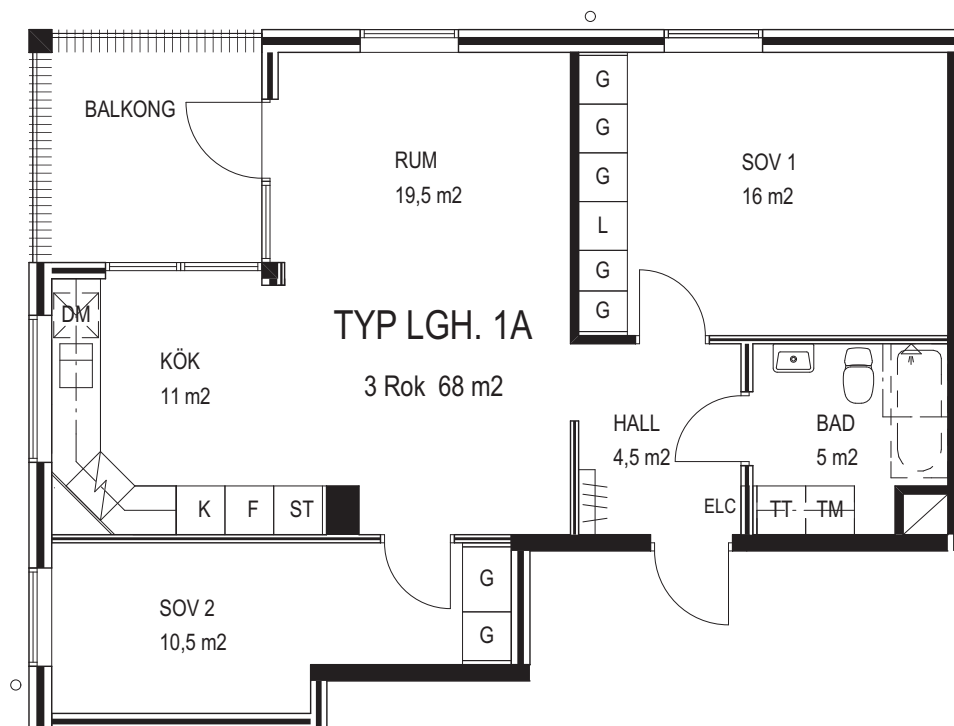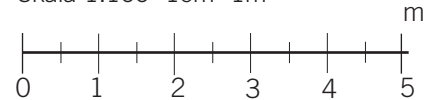

Förkortningar

KLK = klädkammare
 ST = städsåp
 G = garderob
 L = linnesåp
 TM = tvättmaskin
 TT = torktumlare
 TP=tvättpelare
 F = fryssåp
 K = kylsåp
 DM = diskmaskin
 H = högsåp
 ST = städsåp