


## Bostadsfaktablad Typ:2D

**B422, B622, B822**

2,5 rok, 69 kvm

Finns på gårdsplan

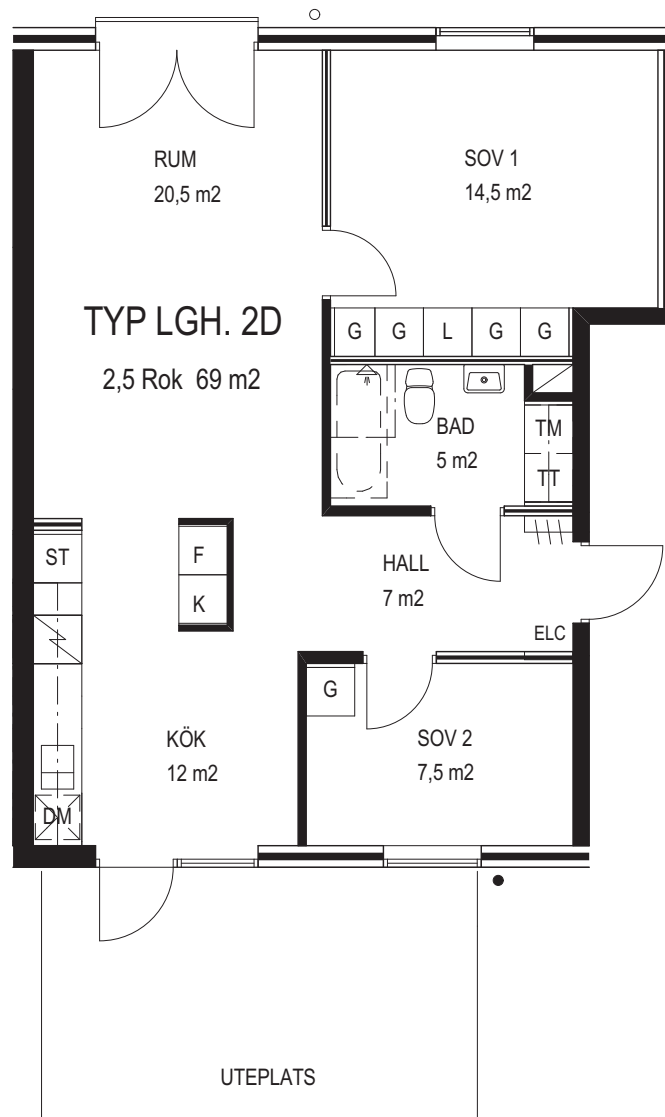

### Förkortningar

KLK = klädkammare  
 ST = städsåp  
 G = garderob  
 L = linnesåp  
 TM = tvåttmaskin  
 TT = torktumlare  
 TP=tvåttpelare  
 F = fryssåp  
 K = kylsåp  
 DM = diskmaskin  
 H = högsåp  
 ST = städsåp

Skala 1:100 1cm=1m

